


プロセニウム開口

幅 10,800mm (約6間)
 高さ 8,000mm (約27尺) ~ 6,340mm (約21尺)
 奥行 8,684mm (約4間5尺)

14795 主舞台
 10800 舞台間口

搬入E/V寸法

開口部
 W 2,300 x H 2,060
 カーゴ内
 W 2,300 x D 2,800 x H 2,590
 積載重量
 3,100Kg

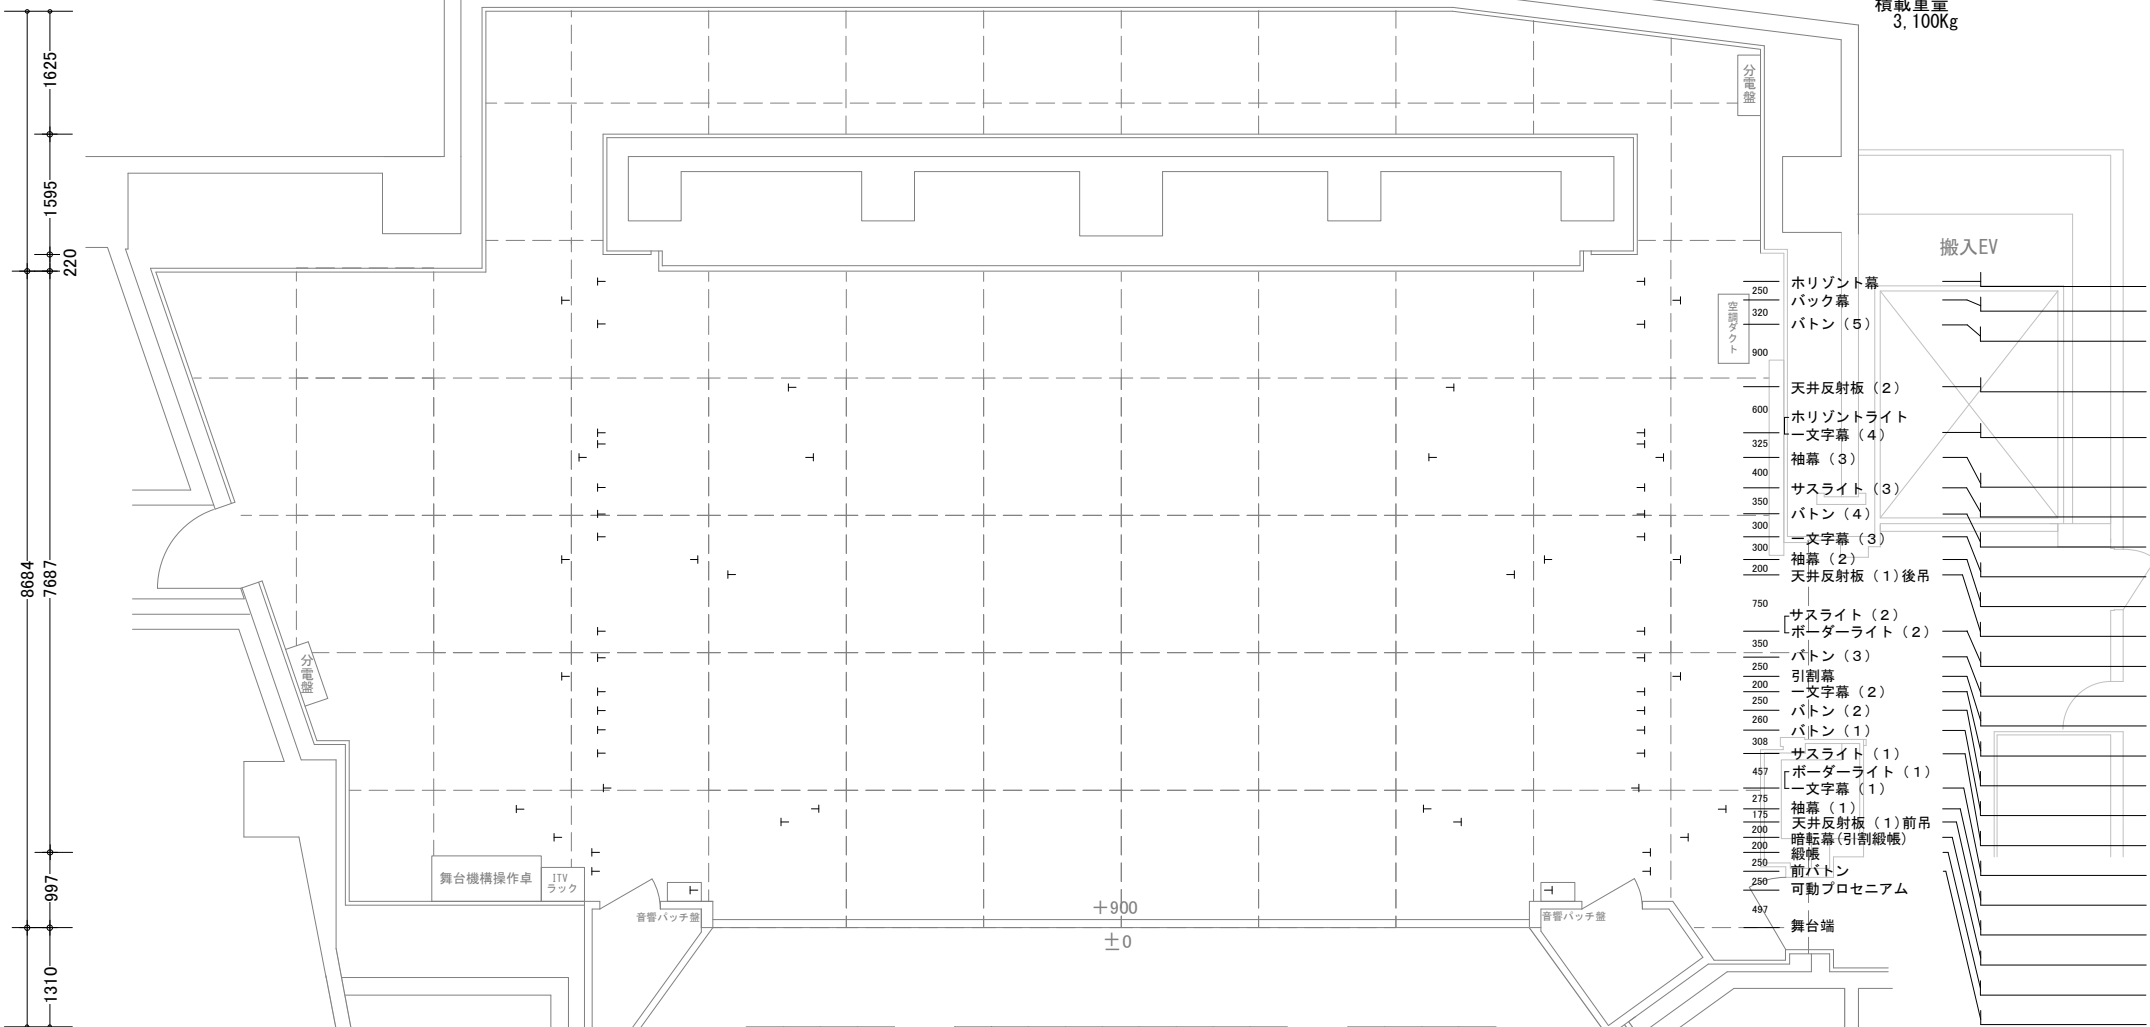

名称	吊荷重(kg)	速度(m/秒)	速度(秒)
緞帳	525	0.62~0.16	13~50
暗転幕(引割緞帳)	100	0.5	17
暗転幕(引割緞帳 開閉)	—	0.5	11
引割	100	—	引紐式
バック幕(開閉)	95	—	引紐式
前ボタン	200	0.5	—
電動ボタン1~31	400	高0.5 低0.25	—

名称	吊荷重(kg)	速度(m/秒)
ボーダーライト(1)	410	0.17
サスライト(1)	880	0.17
サスライト(2) +ボーダーライト(2)	1,280	0.17
サスライト(3)	750	0.17
水平ライト	620	0.17

150807

四谷区民ホール
 平面図 S=1:100

公演名/

演出/
 音響/

舞台監督/
 美術/

照明/
 DATE / /

No.