


四谷区民ホール照明基本吊込み図

(サス調光回路 各30A)ミニ C型
(サス直回路 各30A) C型



UH: #71, #72, #63, #22			
上中下1	上中下2	上中下3	上中下4
DMX 65 66 67	68 69 70	71 72 73	74 75 76
LH: #72, #59, #22, #40			
上下1	上下2	上下3	上下4
DMX 77 78	79 80	81 82	83 84

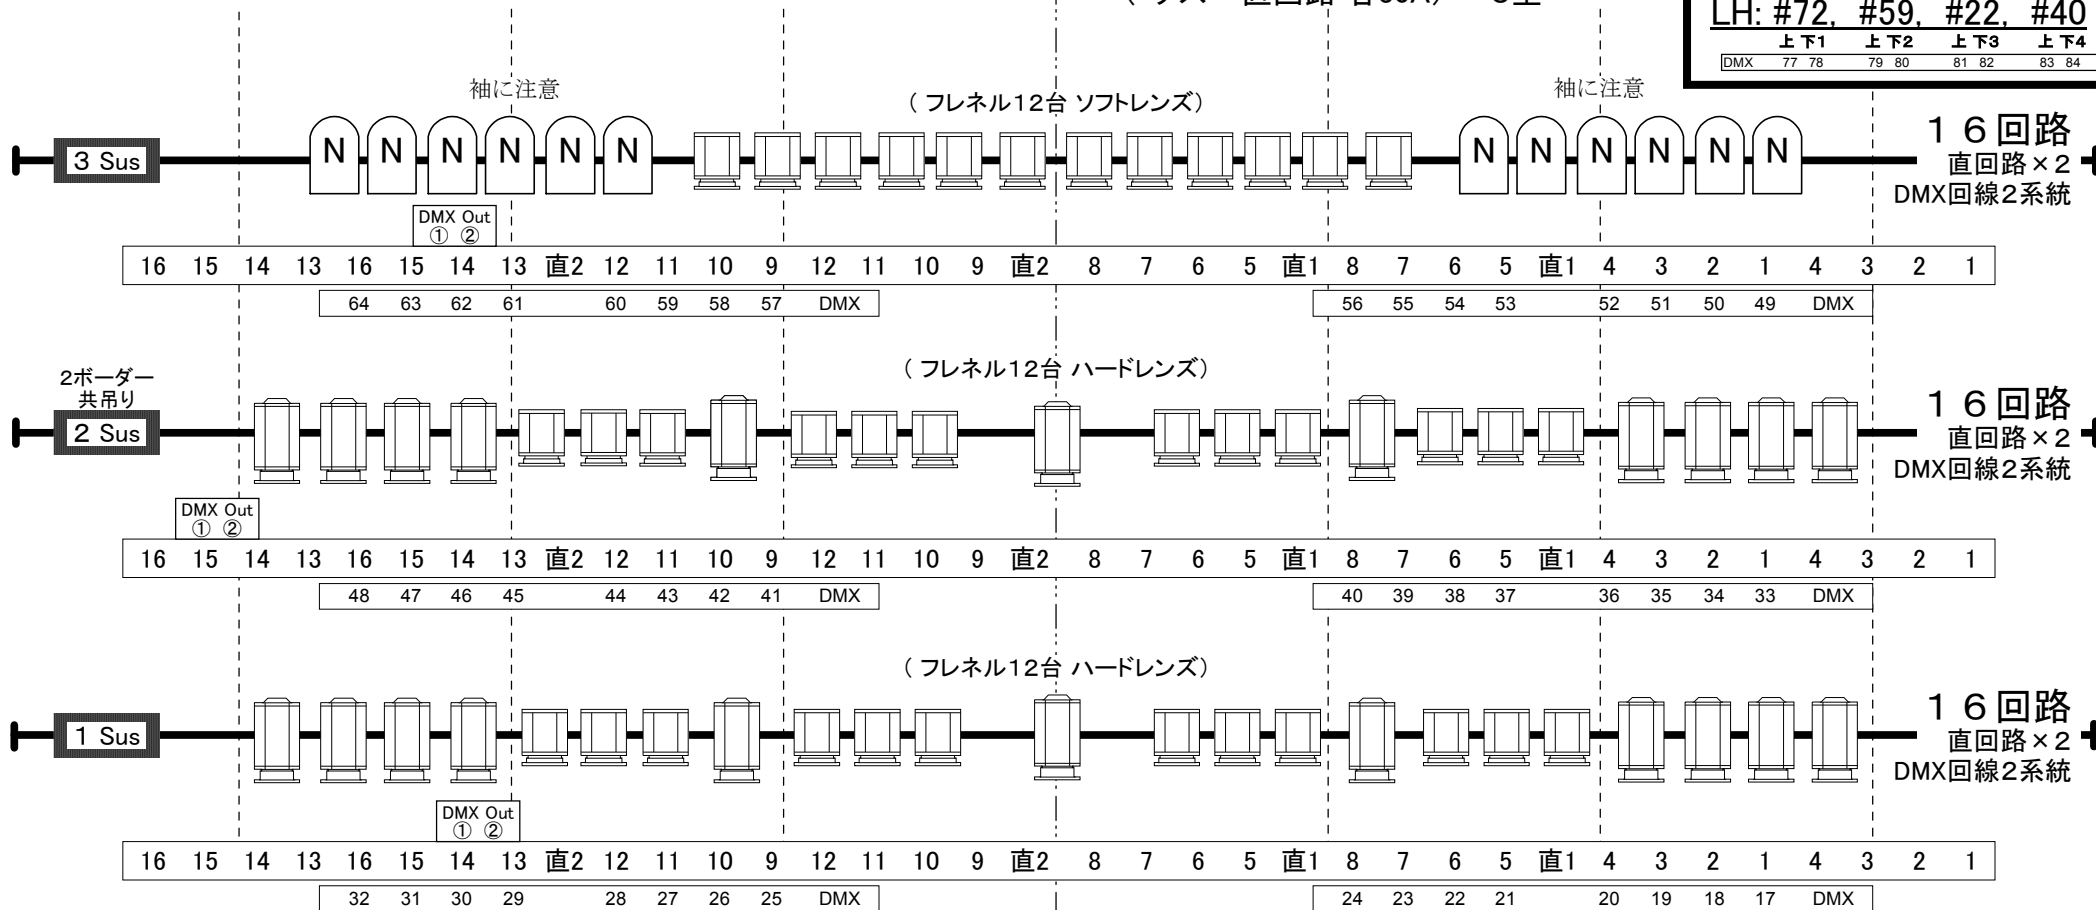

16回路
直回路×2
DMX回線2系統

16回路
直回路×2
DMX回線2系統

16回路
直回路×2
DMX回線2系統

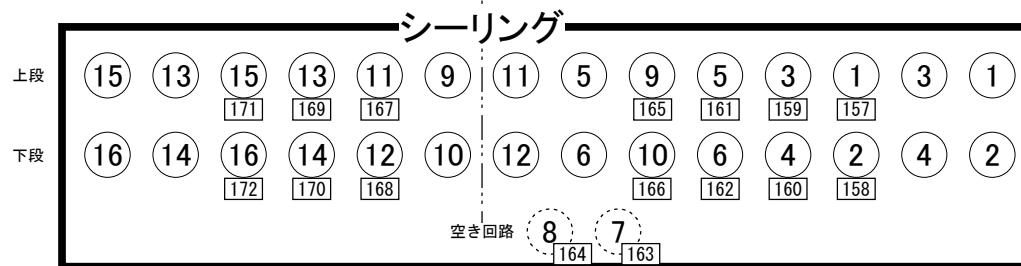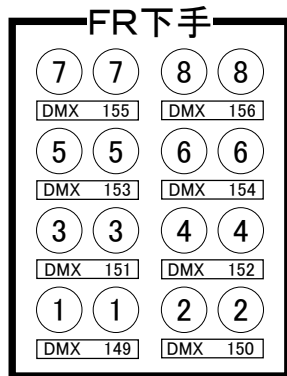

8台口: 16, 12, 6, 2 8台口: 15, 11, 5, 1
6台口: 14, 10, 4 6台口: 13, 9, 3

