


【エレベータ - カゴ内寸法】

間口:1,800 奥行:1,500
 出入口高:2,100
 出入口幅:1,000

【 舞台機構装置 】

1	三ツ折り縦帳	12	吊物バトン(3)・一文字幕(5)
2	ボ - ダ - ライト・一文字幕(1)	13	バック幕
3	サスペンションライト(1)	14	水平ゾン幕(ニツ折式)
4	吊物バトン(1)・一文字幕(2)	15	正面反射板兼天井反射板(3)
5	天井反射板(1)	16	側面反射板(1)
6	中割幕・スクリ - ンカ - テン兼用	17	側面反射板(2)
7	スクリ - ン	18	側面反射板(3)
8	吊物バトン(2)・一文字幕(3)	19	袖 幕(1)
9	サスペンションライト(2)	20	袖 幕(2)
10	アッパ - ホリゾンライト・一文字幕(4)	21	袖 幕(3)
11	天井反射板(2)	22	袖 幕(4)

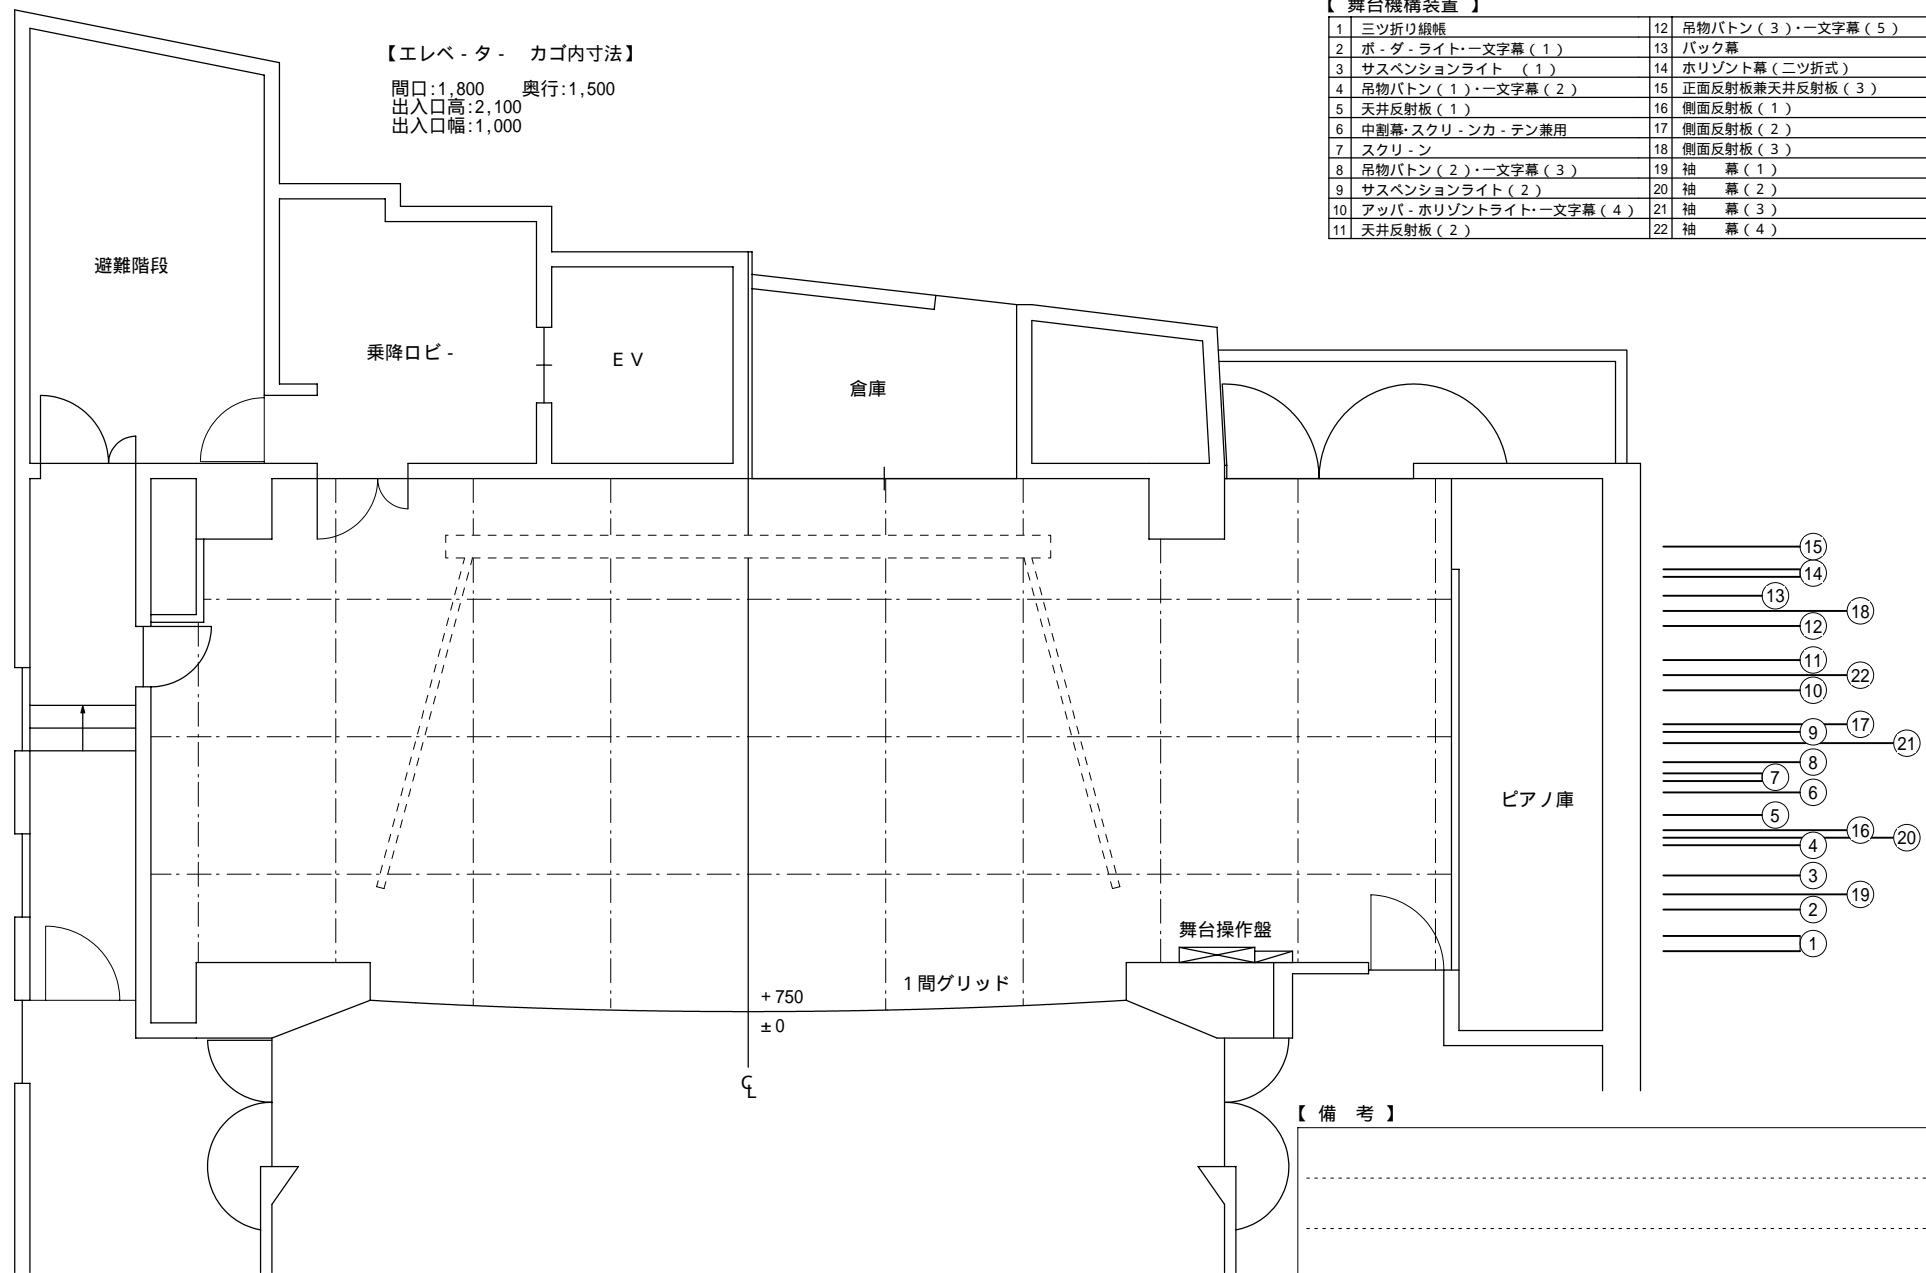

【 備 考 】

Blank area for notes, containing several horizontal dashed lines.

【 間口幅:9.9m 奥行:5.9m 開口高:5m 】